


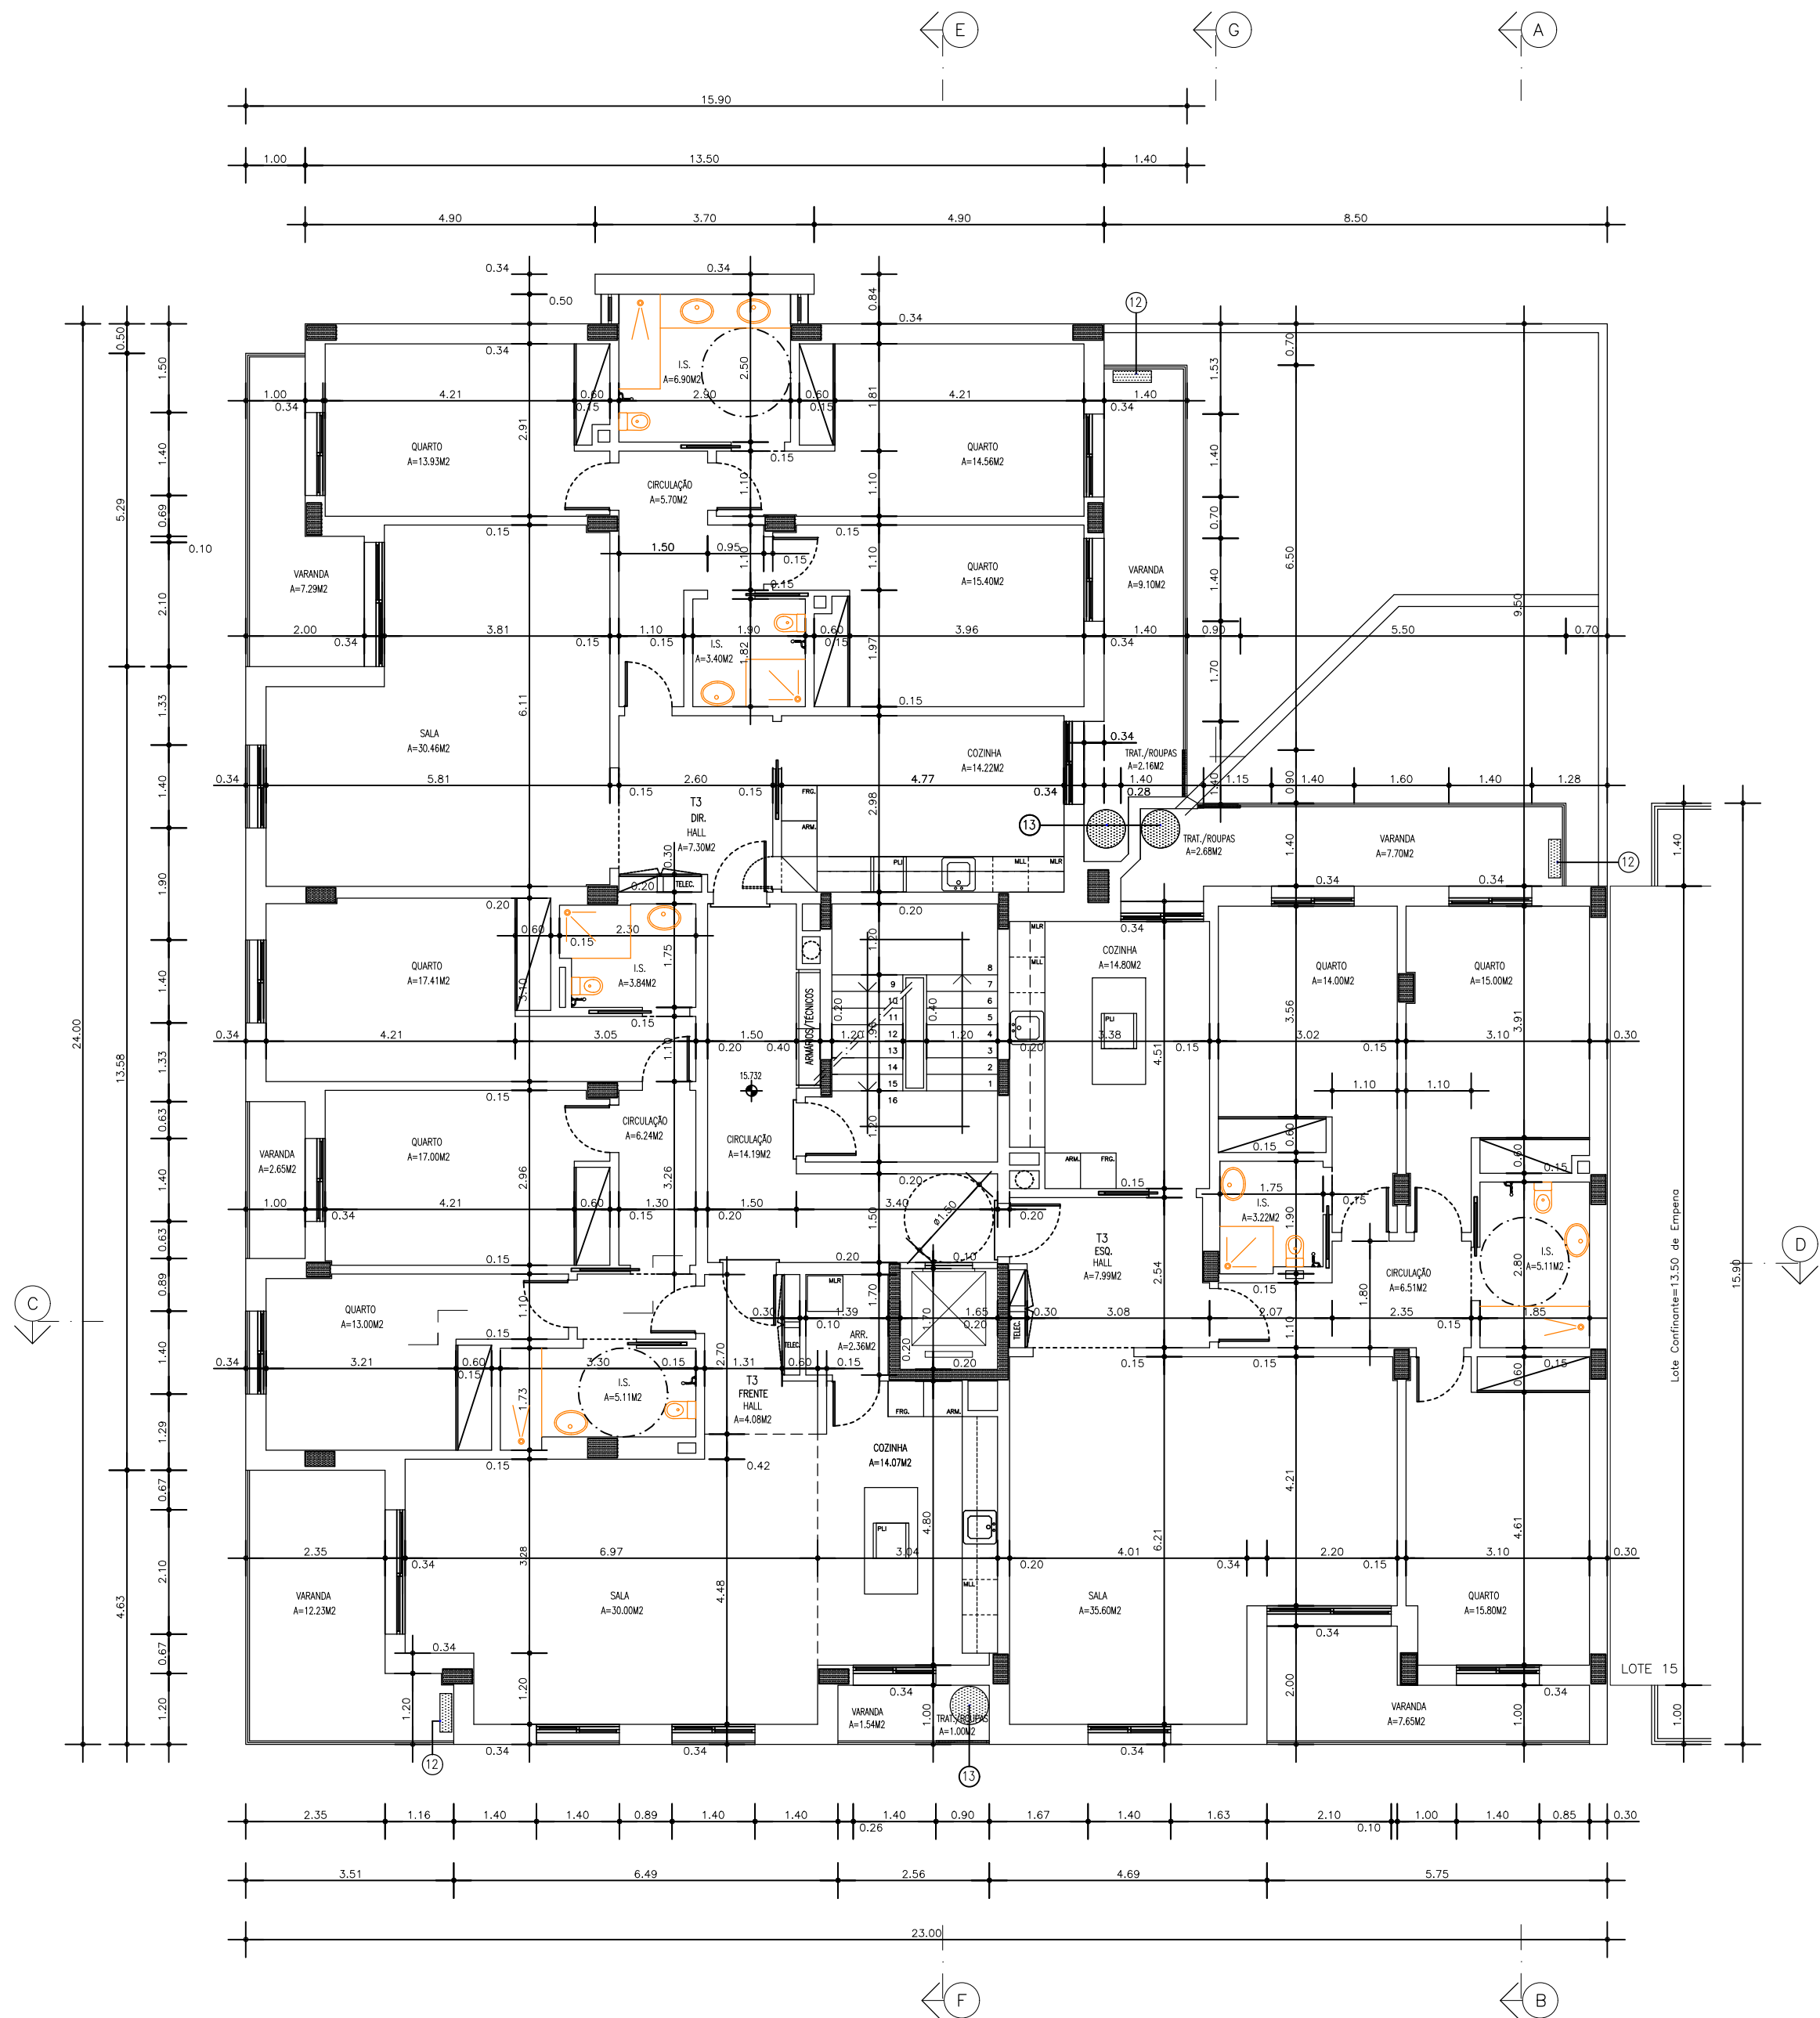

PLANTA PISO 3

ÁREA DO PISO = 441.57M2
ÁREA VARANDAS = 50.582

MARÇO 2025	
PROJECTO	
URBANIZAÇÃO "SOL NASCENTE"	
1º FASE	
LOCAL	LOTE 14 MONTIJO
REQUERENTE	SOC. CONST. HELDER e MESTRE, S.A.
PROJETO DE ARQUITECTURA	PLANTA PISO 3
12 EQUIPAMENTO AVAC 13 BOMBAS DE CALOR PLI PLACA DE INDUÇÃO PRE-DIMENSIONAMENTO ESTRUTURAL	
OPERAÇÃO URBANÍSTICA:	
COMUNICAÇÃO PRÉVIA	
ANTONIO DA SILVEIRA BOTELHO ARQUITECTO	
QUINTA DAS MIL FLORES AV. DAS FORÇAS ARMADAS Nº133 Lote D 1600-81 LISBOA mail-osilveirabotelho@hotmail.com	
O TECNICO	
DESENHOU M.C.	8
ESC. 1/100	
VISTO	
SUBSTITUI	